



Disponible
en 5 jours
départ usine*

Protègenet®

Système d'appui de fenêtre en aluminium




*en finition alu laqué RAL 1015, 7016, 9010, 9016 et anodisé

La Mailleraye-sur-Seine (76)
Copropriété



Nancy (54)
Résidence étudiante

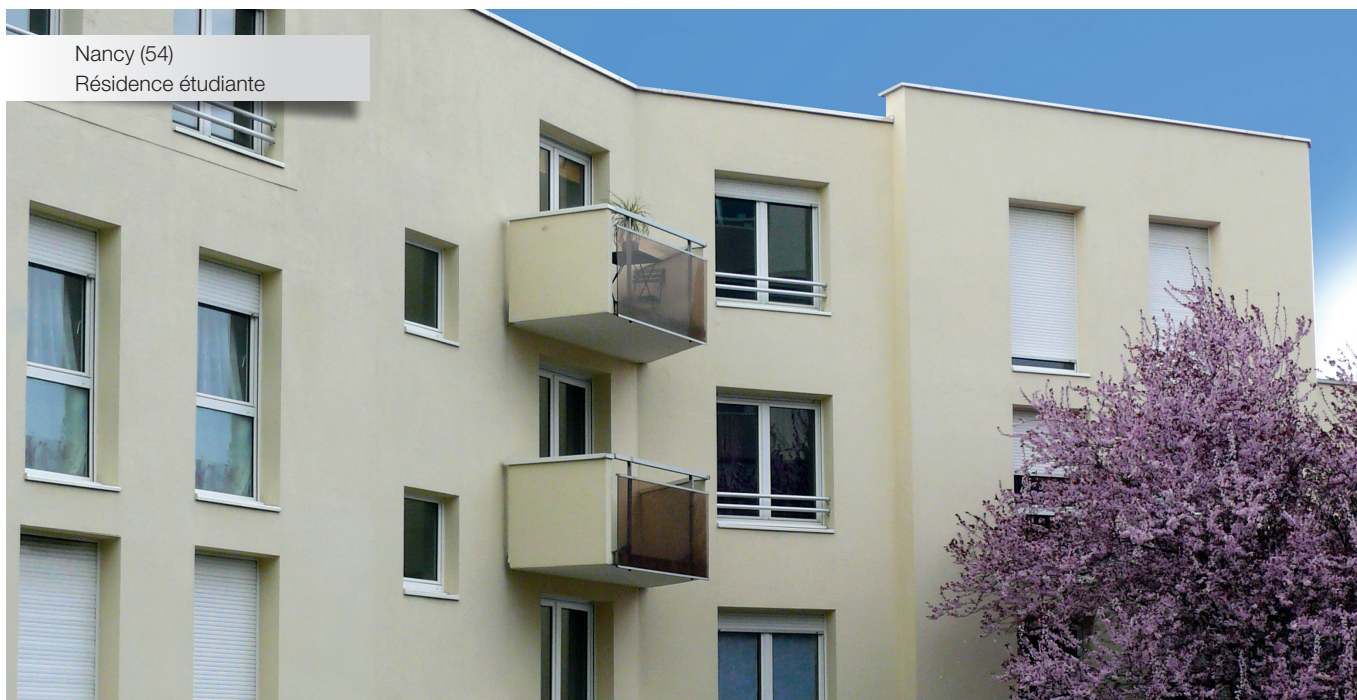

Système breveté. Marque et modèles déposés.

Modifications réservées.

Les exemples d'utilisation sont donnés à titre indicatif.

Dans le catalogue, toutes les mesures sont données en mm.

Présentation du système

Après



Fonction du Protègenet®

- protéger les appuis de fenêtres, évitant ainsi les problèmes d'infiltrations, de moisissures, de décollement de papier peint, etc.
- protéger les façades contre les coulures et salissures en éloignant les eaux de ruissellement.

Protègenet® est livré sur mesure

avec un repérage des éléments, d'après les cotes de fabrication transmises par l'entreprise de pose.

Protègenet® est utilisé en construction neuve, comme en rénovation

Avantages

- La pente du support ainsi que le design à bord arrondi du Protègenet® facilitent l'évacuation de l'eau.
- La partie relevée de l'embout de finition permet d'éviter les infiltrations et les coulures latérales.
- La retombée de l'embout de finition a pour fonction d'assurer une fermeture esthétique, ainsi qu'une protection contre les angles vifs, notamment en rez-de-chaussée.

Finition




- Aluminium brut
- Aluminium anodisé teinte naturelle disponible de stock
- Teintes RAL disponibles de stock : 1015 ivoire clair, 7016 gris anthracite, 9010 blanc pur et 9016 blanc signalisation
- Autres teintes sur demande.


Informations laquage, nettoyage et entretien de l'aluminium sur www.danialu.fr

Éléments du système

A- Appui de fenêtre avec son bord arrondi

B- Embout de finition en aluminium extrudé aux extrémités

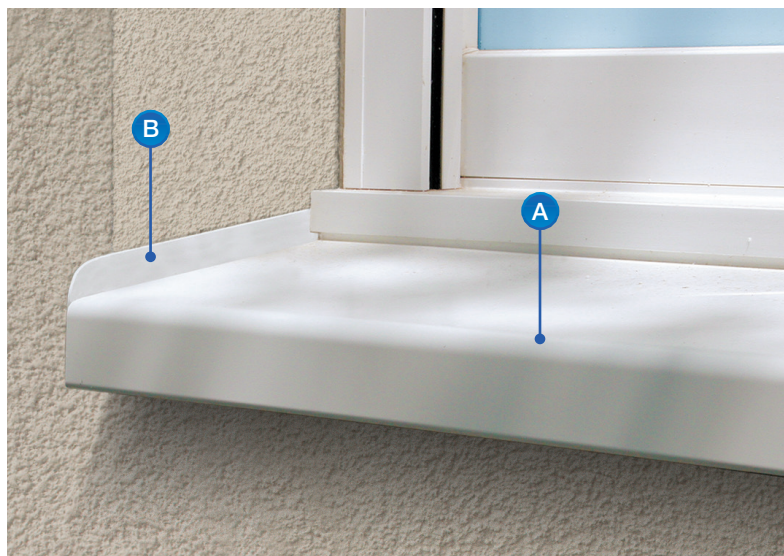

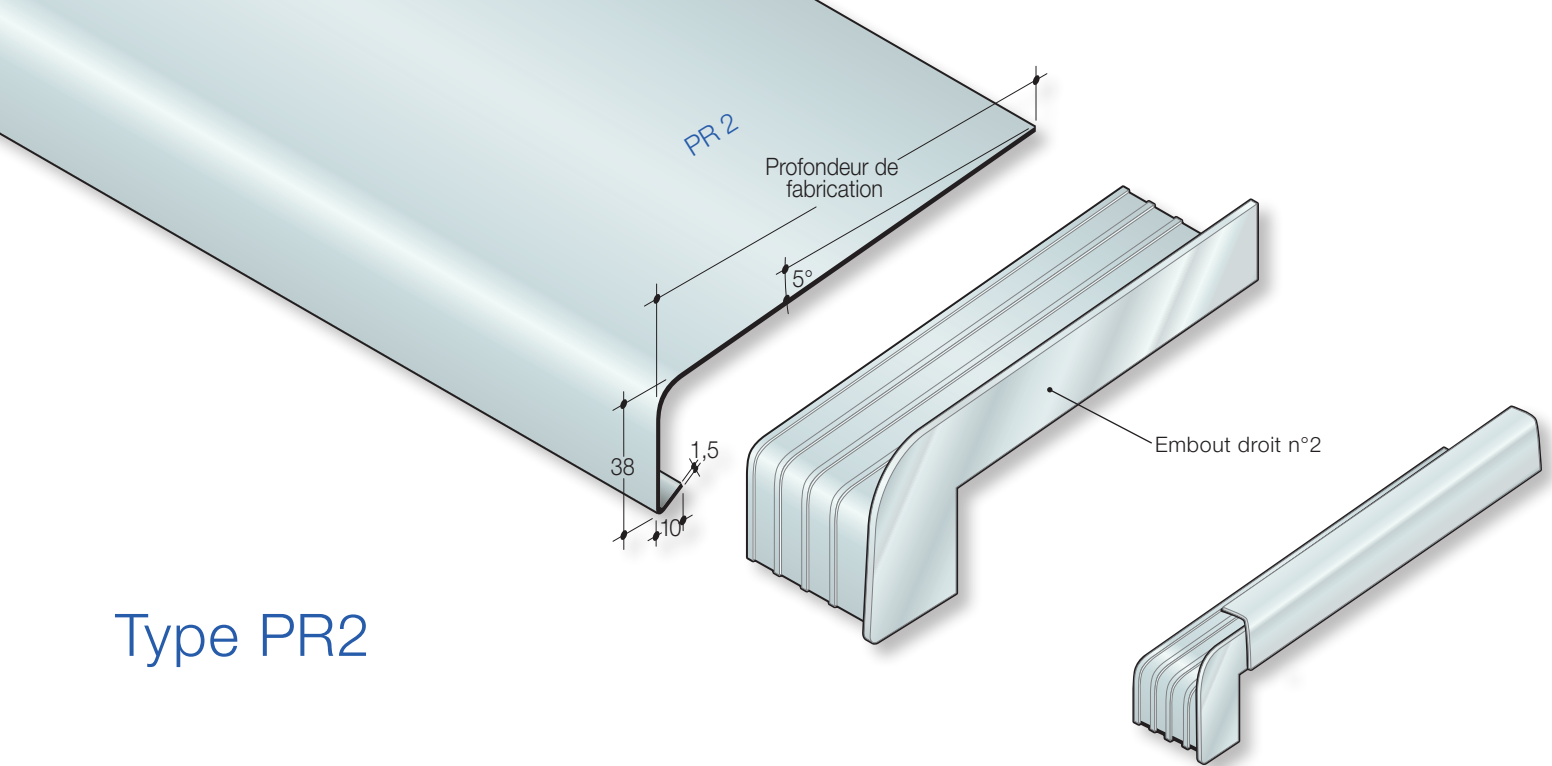



Type PR2

Solution de base sans relevé contre la menuiserie. Une protection complémentaire par un cordon d'étanchéité continu à l'arrière est indispensable.

Dans le cas de tableaux avec isolant, dani alu propose l'embout n°2 ITE. Il se met en œuvre par engravure de l'isolant de tableau.

Exemple d'utilisation

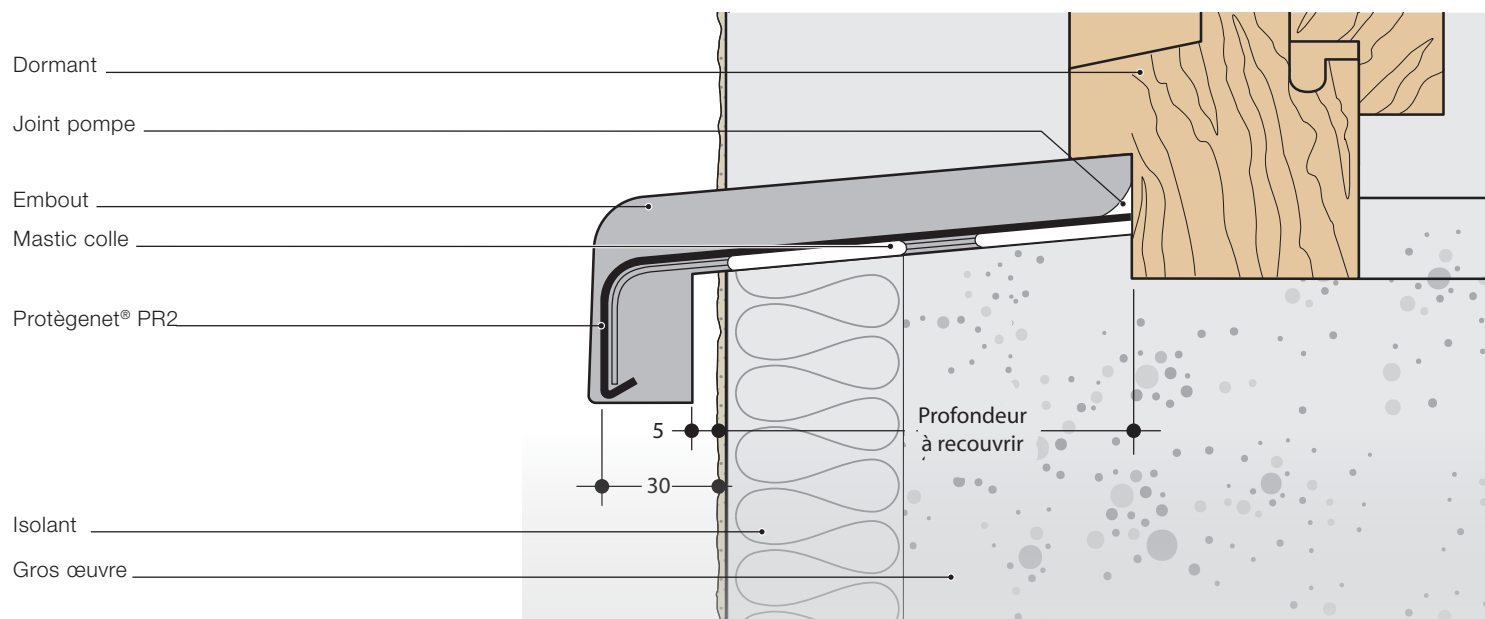

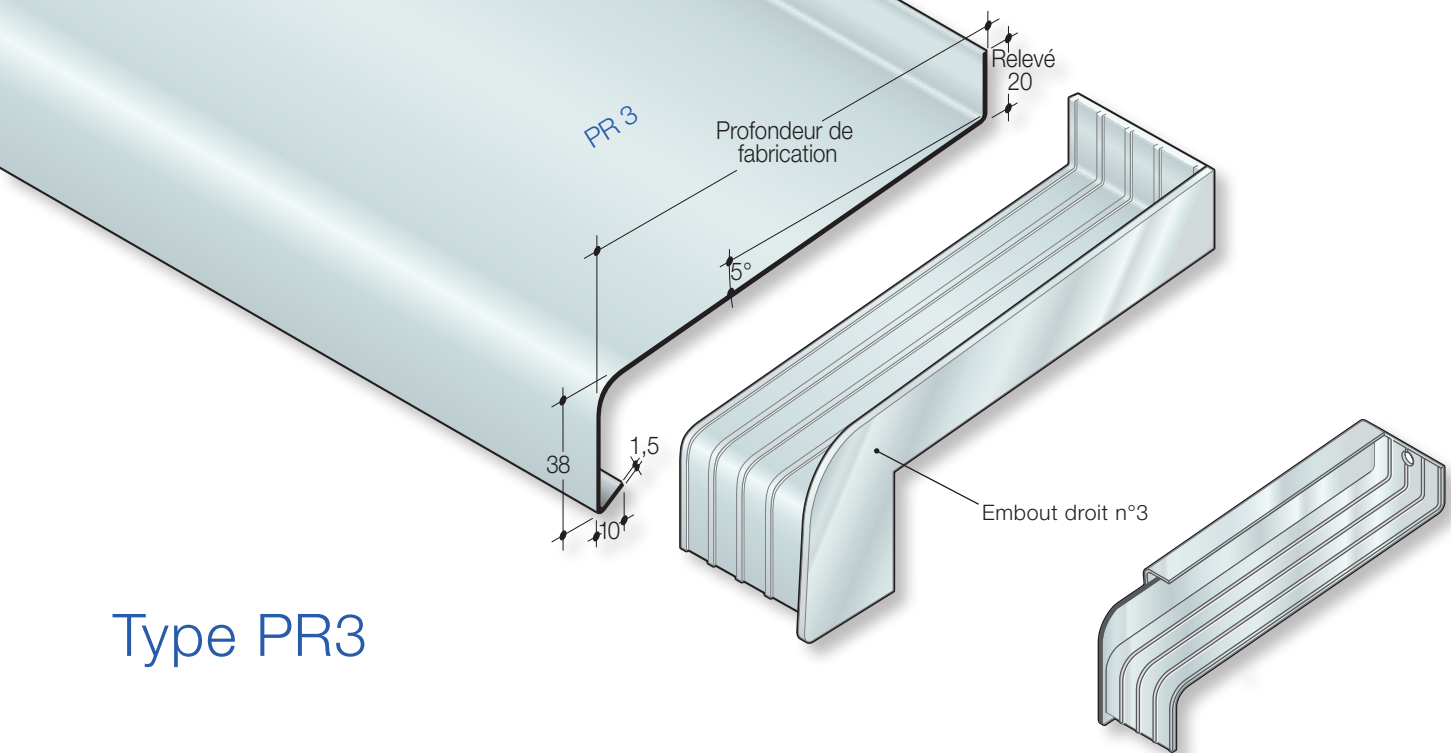


Type PR3

Permet une protection optimale grâce à son relevé en partie arrière.

Dans le cas de tableaux avec isolant, dani alu propose l'embout n°3 ITE. Il se met en œuvre par engravure de l'isolant de tableau.

Exemple d'utilisation

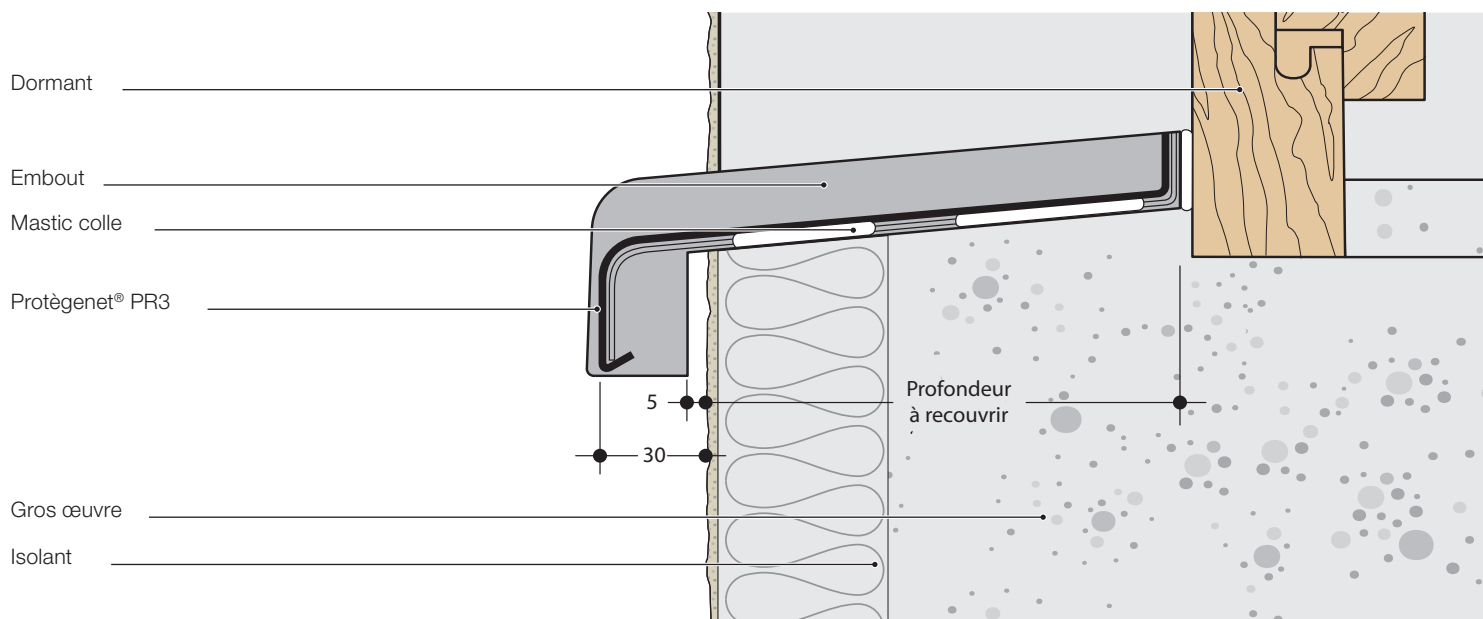

Mise en œuvre

Protègenet® est fixé par collage



1

Mise en place des embouts latéraux



2

Application du mastic colle



3

Mise en place de l'appui sans oublier un cordon d'étanchéité continu à l'arrière

Exemples d'applications

Logements collectifs

Sans Protègenet®



Avec Protègenet®



Bardage bois



Exemples de pièces spéciales

Notre bureau d'étude peut vous conseiller utilement pour la réalisation en usine de pièces spéciales.

Protègenet® avec contour de meneaux



Protègenet® en oeil de boeuf avec évacuation frontale

